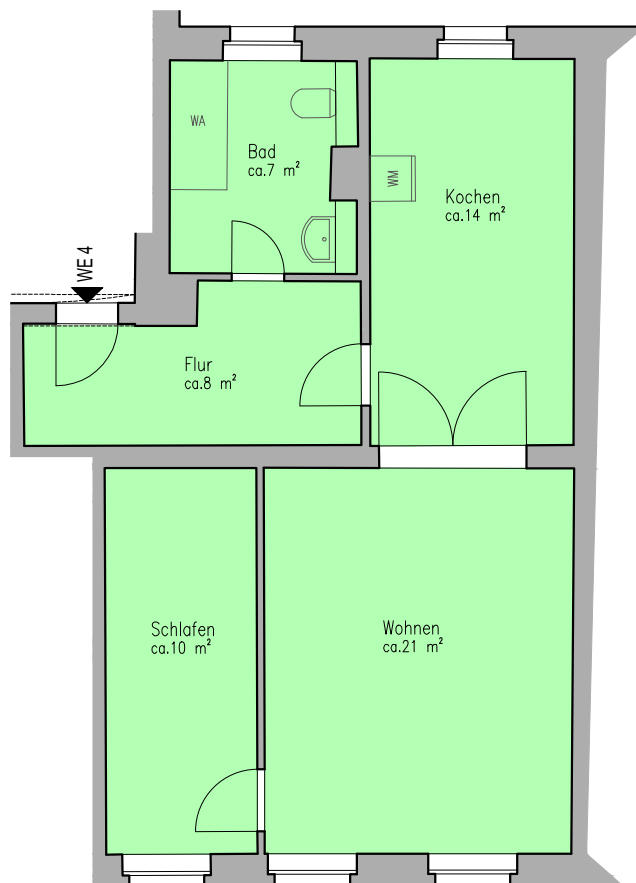


Vermessungsbüro KRAFT

Öffentlich bestellter Vermessungsingenieur
Dipl.-Ing. Winfried Kraft
Henriettenstraße 2 09112 Chemnitz

Grundriss 1.Obergeschoss

Wohnung Nr.: 4 links

Objekt:

Klarastr. 24

09131 Chemnitz

Maßstab

1 : 100

21.07.2023