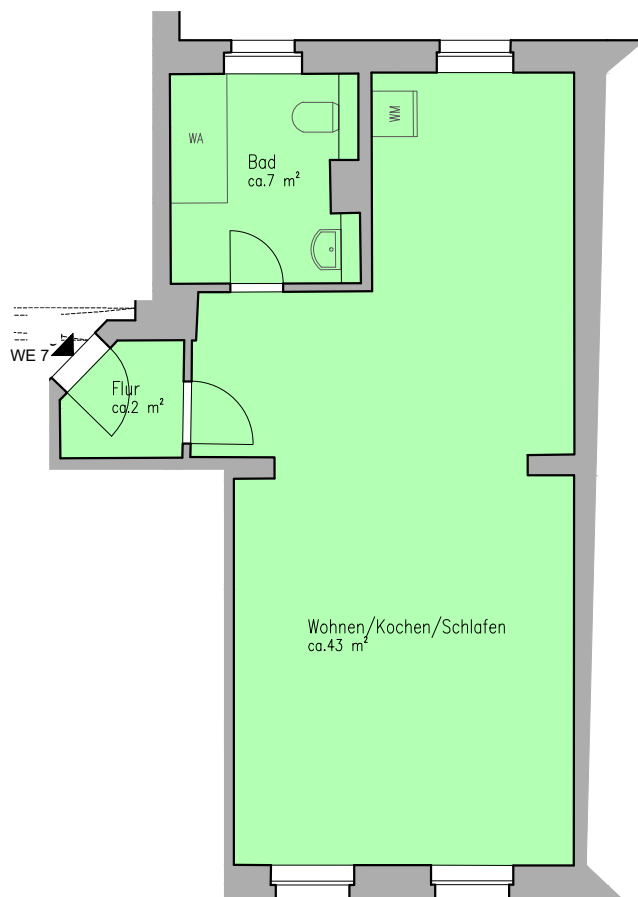


Vermessungsbüro KRAFT

Öffentlich bestellter Vermessungsingenieur
Dipl.-Ing. Winfried Kraft
Henriettenstraße 2 09112 Chemnitz

Grundriss 2.Obergeschoss
Wohnung Nr.: 7 links
Objekt:
Klarastr. 24
09131 Chemnitz

Maßstab

1 : 100

21.07.2023