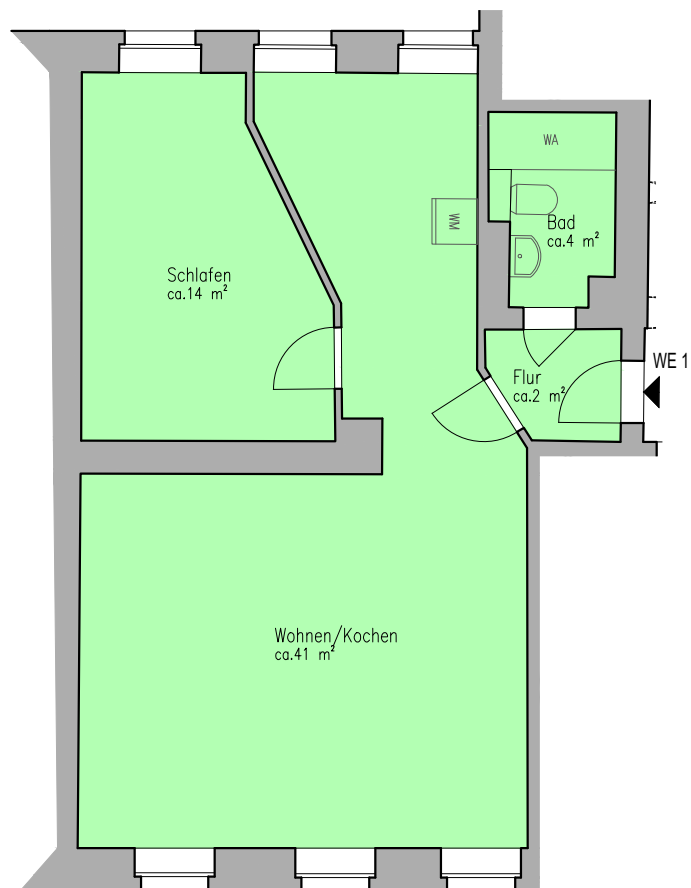


Vermessungsbüro KRAFT

Öffentlich bestellter Vermessungsingenieur
Dipl.-Ing. Winfried Kraft
Henriettenstraße 2 09112 Chemnitz

Grundriss Erdgeschoss
Wohnung Nr.: 1 rechts
Objekt:
Klarastr. 24
09131 Chemnitz

Maßstab

1 : 100

21.07.2023