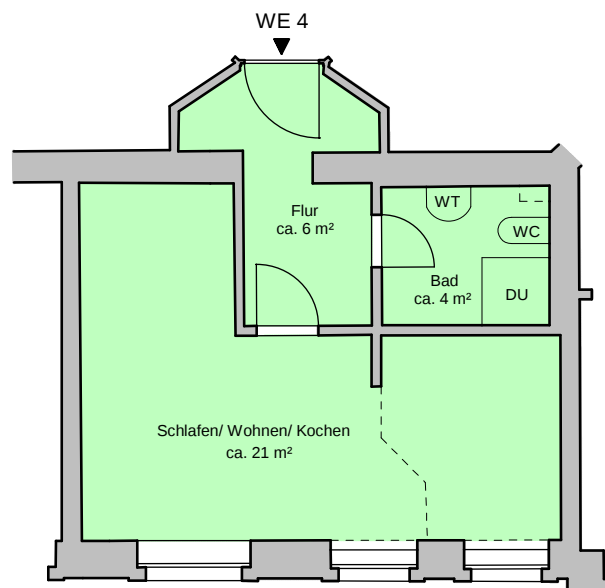


Vermessungsbüro **KRAFT**

Öffentlich bestellter Vermessungsingenieur

Dipl.-Ing. Winfried Kraft

Henriettenstraße 2 09112 Chemnitz

Tel.: 0371 918928-20

Fax: 0371 918928-28

Email: info@vb-kraft.de

Internet: www.vb-kraft.de

Grundriss
1. Obergeschoss
Wohnung Nr. 4
Objekt:
Vetterstraße 15
09126 Chemnitz

5 m

Maßstab: 1:100
Datum: 13.07.2023