


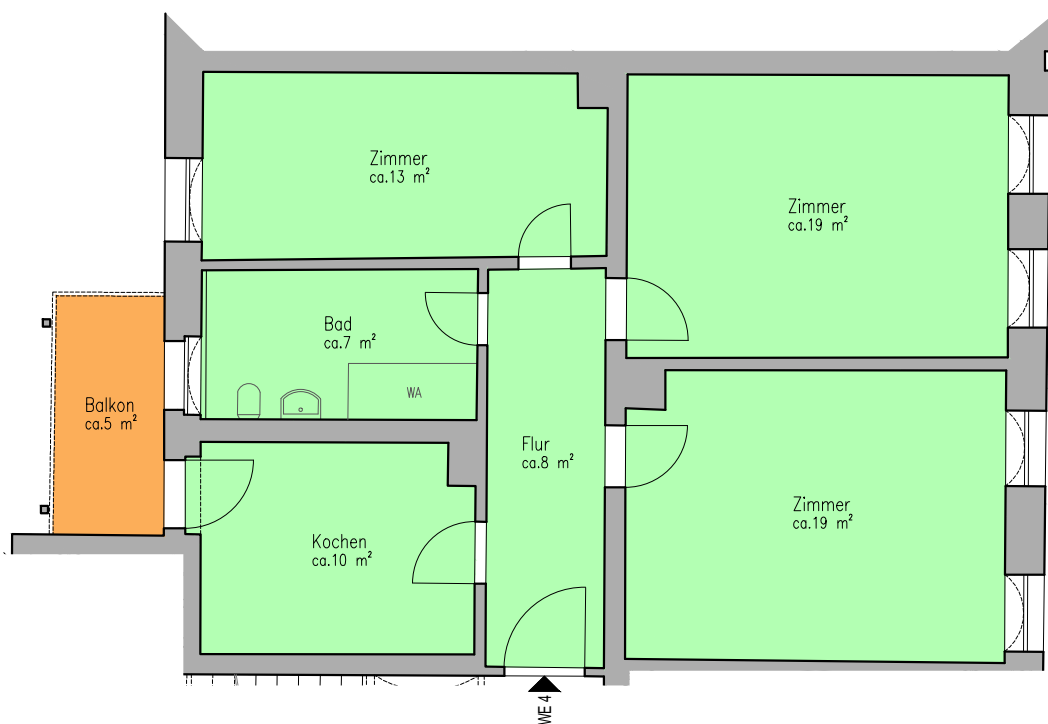

Vermessungsbüro KRAFT

Öffentlich bestellter Vermessungsingenieur
Dipl.-Ing. Winfried Kraft
Henriettenstraße 2 09112 Chemnitz

Grundriss 1.Obergeschoss

Wohnung Nr.: 4 links

Objekt:

**Kantstraße 54
09126 Chemnitz**

Maßstab

1 : 100

01.09.2023