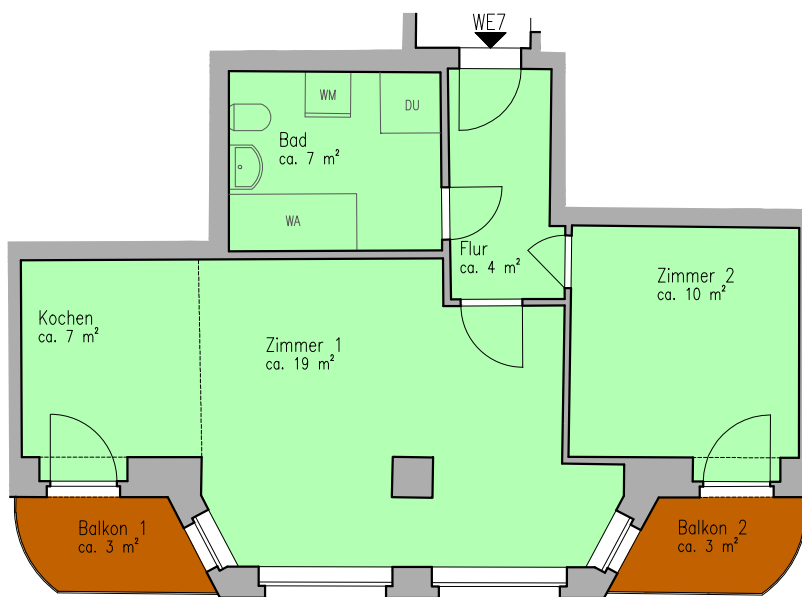


VermessungsbüroKRAFT

Öffentlich bestellter Vermessungsingenieur
Dipl.-Ing. Winfried Kraft
Henriettenstraße 2 09112 Chemnitz

**Grundriss 2. Obergeschoss
Wohneinheit 7**

Objekt:
Dittesstr. 6
09126 Chemnitz

Maßstab

1 : 100

27.07.2023